




- MATERIALS KEY
1. INTERLOCKING CONCRETE TILES
  2. BRICKWORK
  3. UPVC WINDOWS
  4. K REND SYNTHETIC RENDER

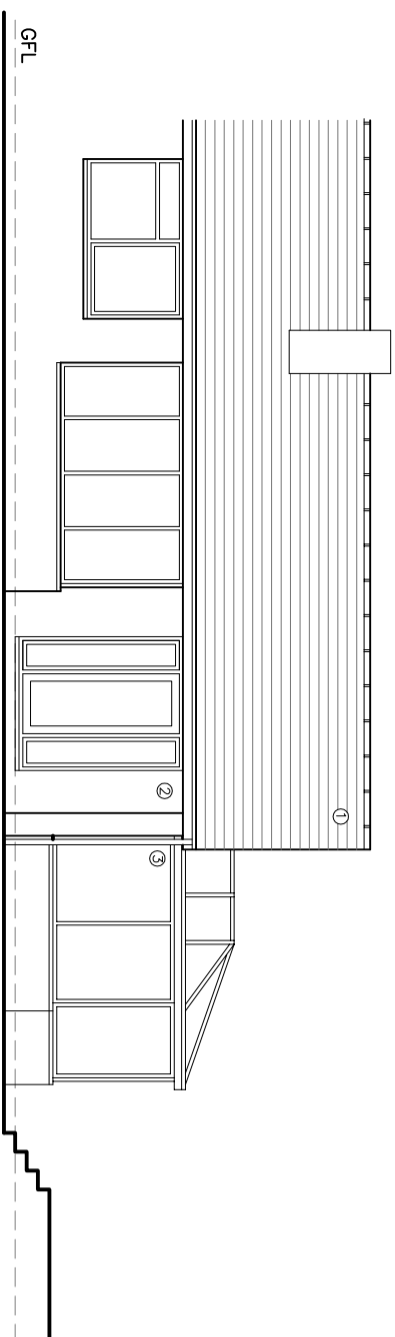

EXISTING SOUTH WEST ELEVATION 1



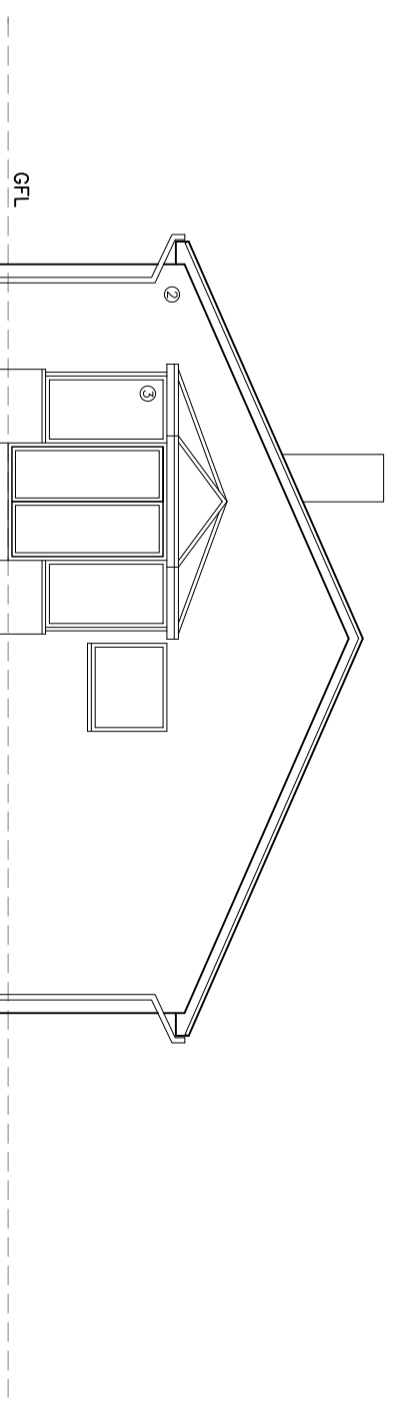

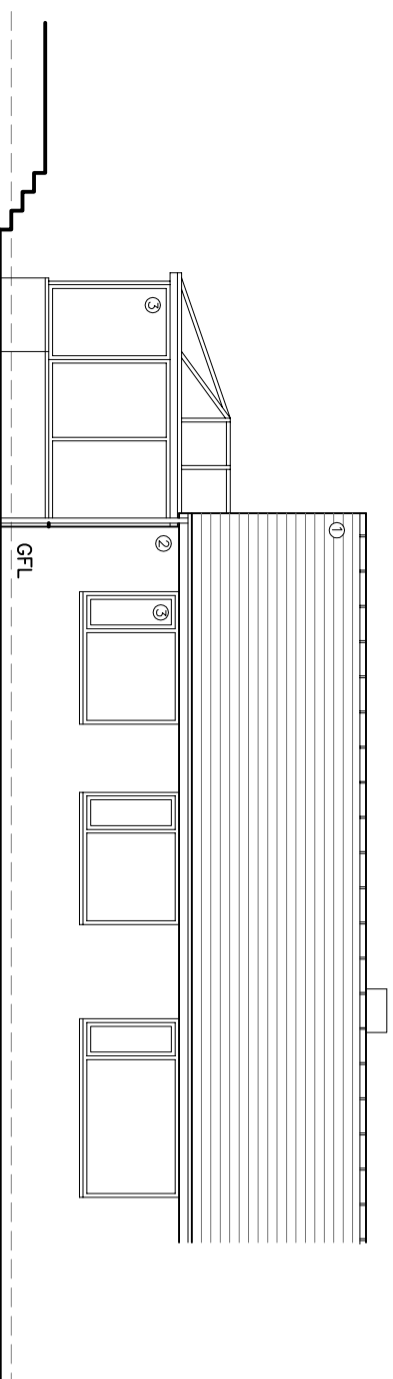EXISTING SOUTH EAST ELEVATION 2



EXISTING NORTH EAST ELEVATION 3

©二零二四年 11月 2020 此图是作为项目的一部分，在项目中使用的。所有权利保留。如有任何更改，恕不另行通知。此图是作为项目的一部分，在项目中使用的。所有权利保留。如有任何更改，恕不另行通知。此图是作为项目的一部分，在项目中使用的。所有权利保留。如有任何更改，恕不另行通知。

 <b>QW+Q</b> architects <small>Robinson Barn Worsley Clitheroe Lancs BB71QA</small>		 <small>Architects Registration Board</small>	
Client	MR & MRS BYRNE	Scale	1:100
Project	OAK TREE WHITEHALGH LANE, LANGHO	Drawing Title	EXISTING ELEVATIONS
Drawing Status	PLANNING	Drawing Size	A3
Drawing Number	25-020 PL04	Drawn By	AW
Revision	-	Checked	AW

Private Residential | Housing | Commercial | Conservation | Domestic  
 Tel: 01200 441729  
 Email: info@qwarchitects.com | Web: www.qwarchitects.com