3/2012/1106 l

AMENDED PLANS RECEIVED
DATE 11/1/13

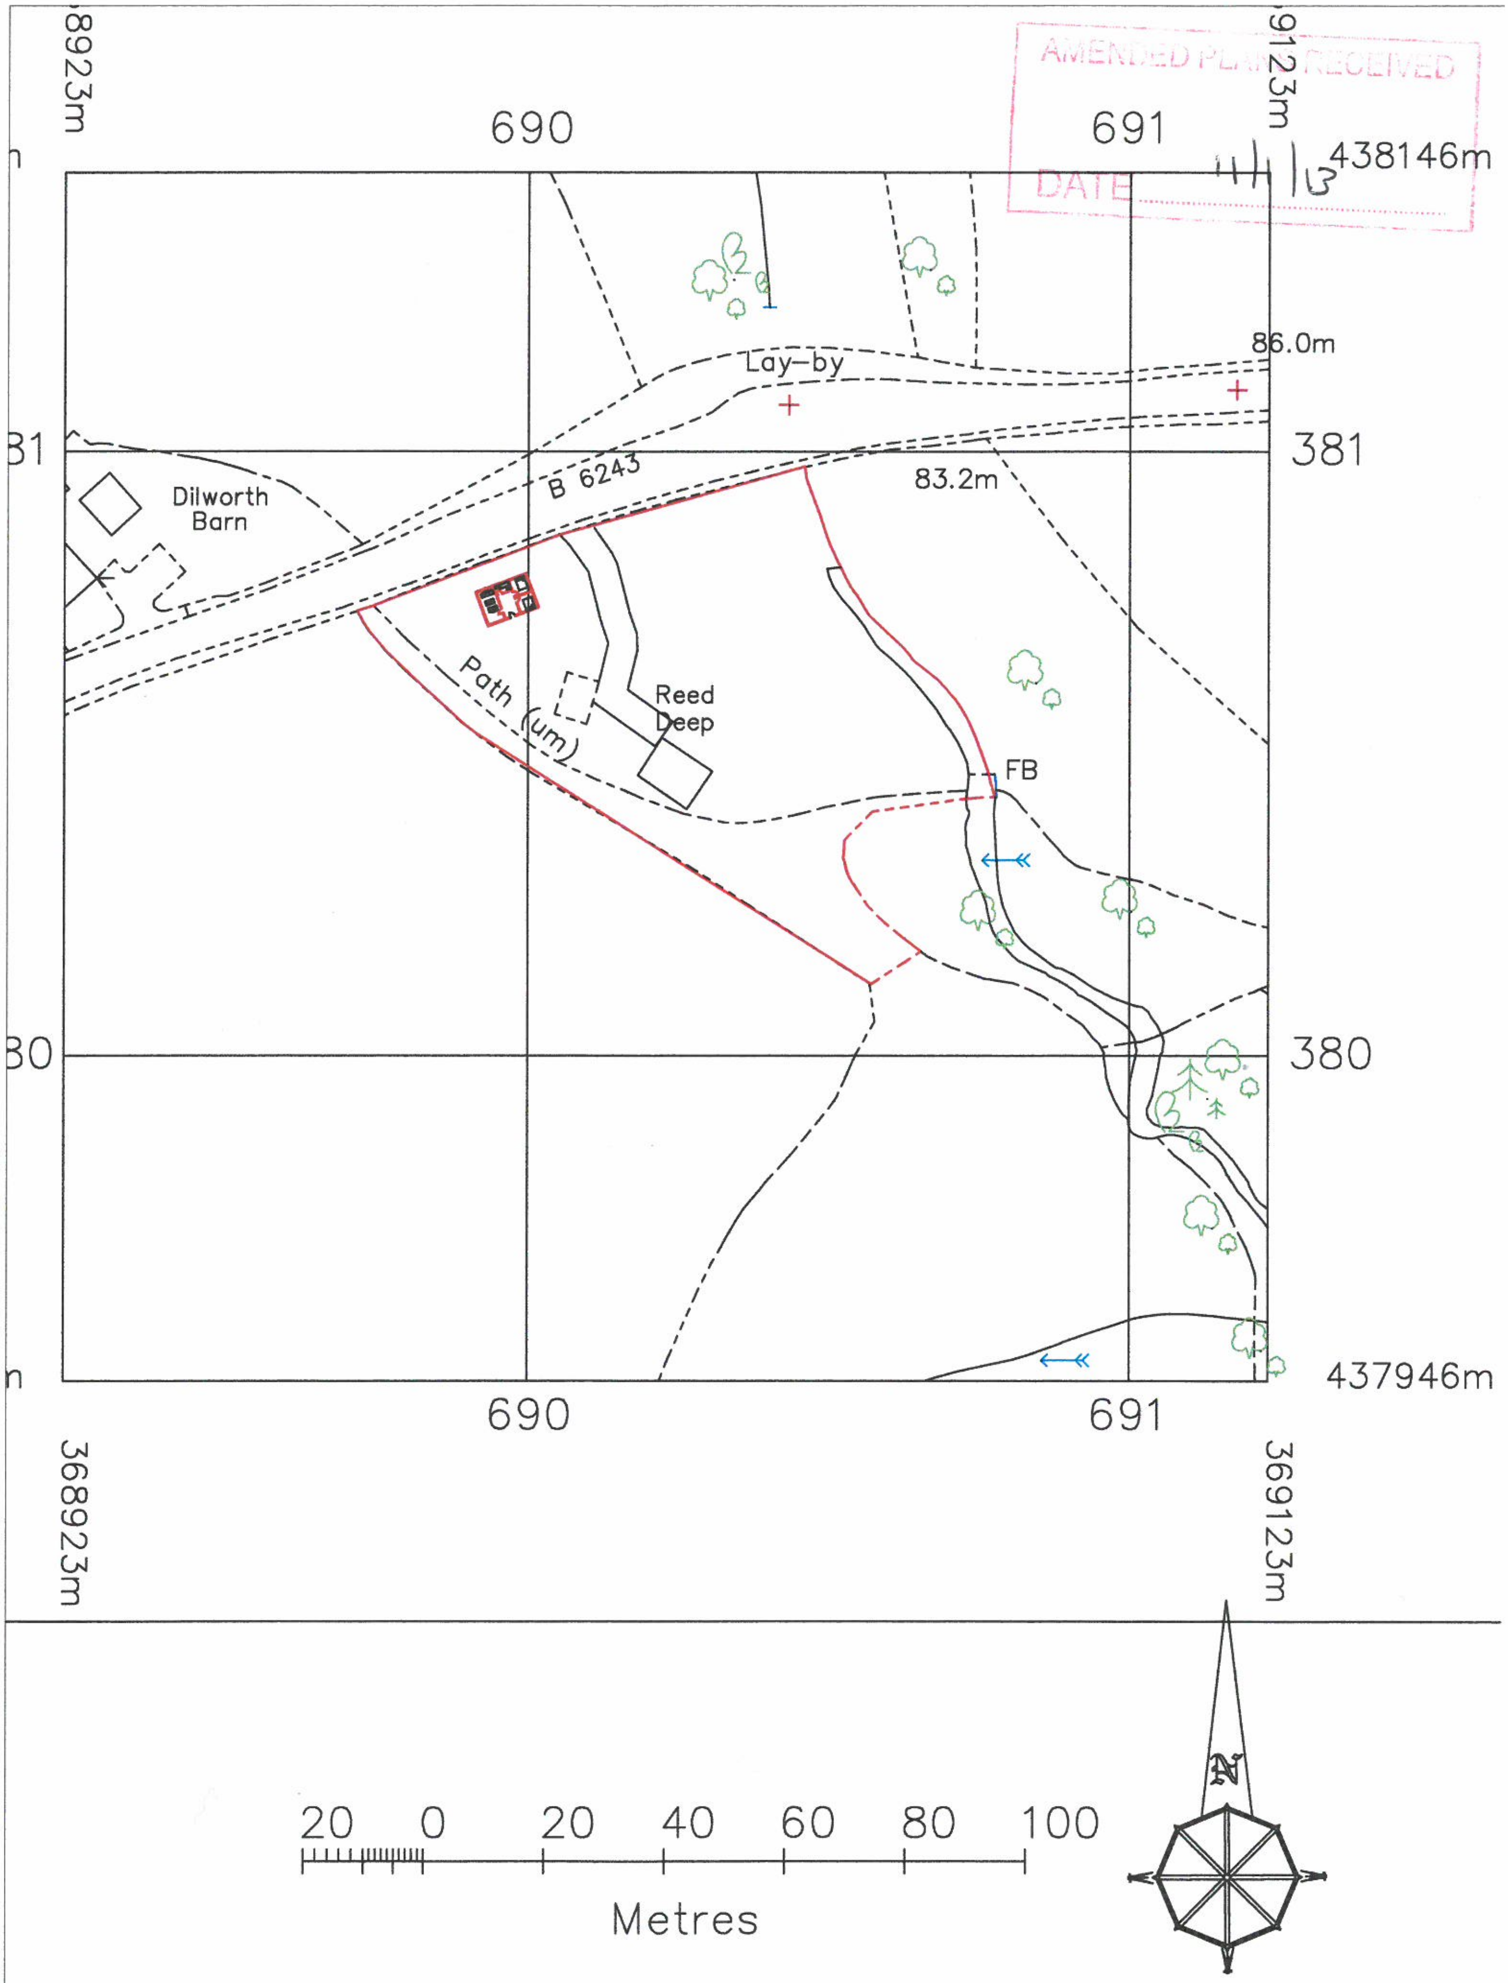
368923m
369123m
690
691
438146m
437946m
381
380
86.0m
Lay-by
B 6243
83.2m
Dilworth Barn
Reed Deep
Path (um)
FB
20 0 20 40 60 80 100
Metres
N

Scale 1:1250