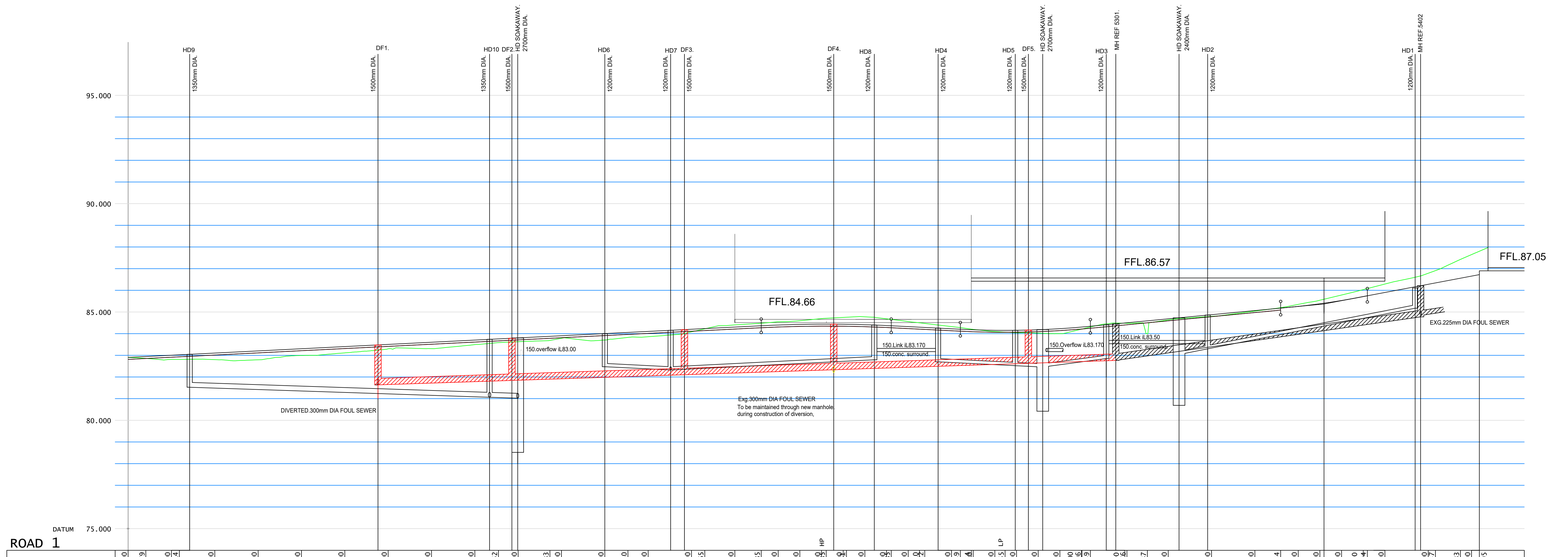
95.000
90.000
85.000
80.000
DATUM 75.000
HD9
DF1.
HD10
DF2.
HD SOAKAWAY 2700mm DIA.
HD6
HD7
DF3.
DF4.
HD8
HD4
HD5
DF5.
HD1
MH REF 5301.
HD3 SOAKAWAY 2400mm DIA.
HD2
MH REF 5402
FFL.84.66
FFL.86.57
FFL.87.05
150.overflow iL83.00
150.Link iL83.170
150.conc. surround
150.Overflow iL83.170
150.Link iL83.50
150.conc. surround
DIVERTED 300mm DIA FOUL SEWER
Exg.300mm DIA FOUL SEWER
To be maintained through new manhole during construction of diversion.
EXG.225mm DIA FOUL SEWER

ROAD 1

| | | |