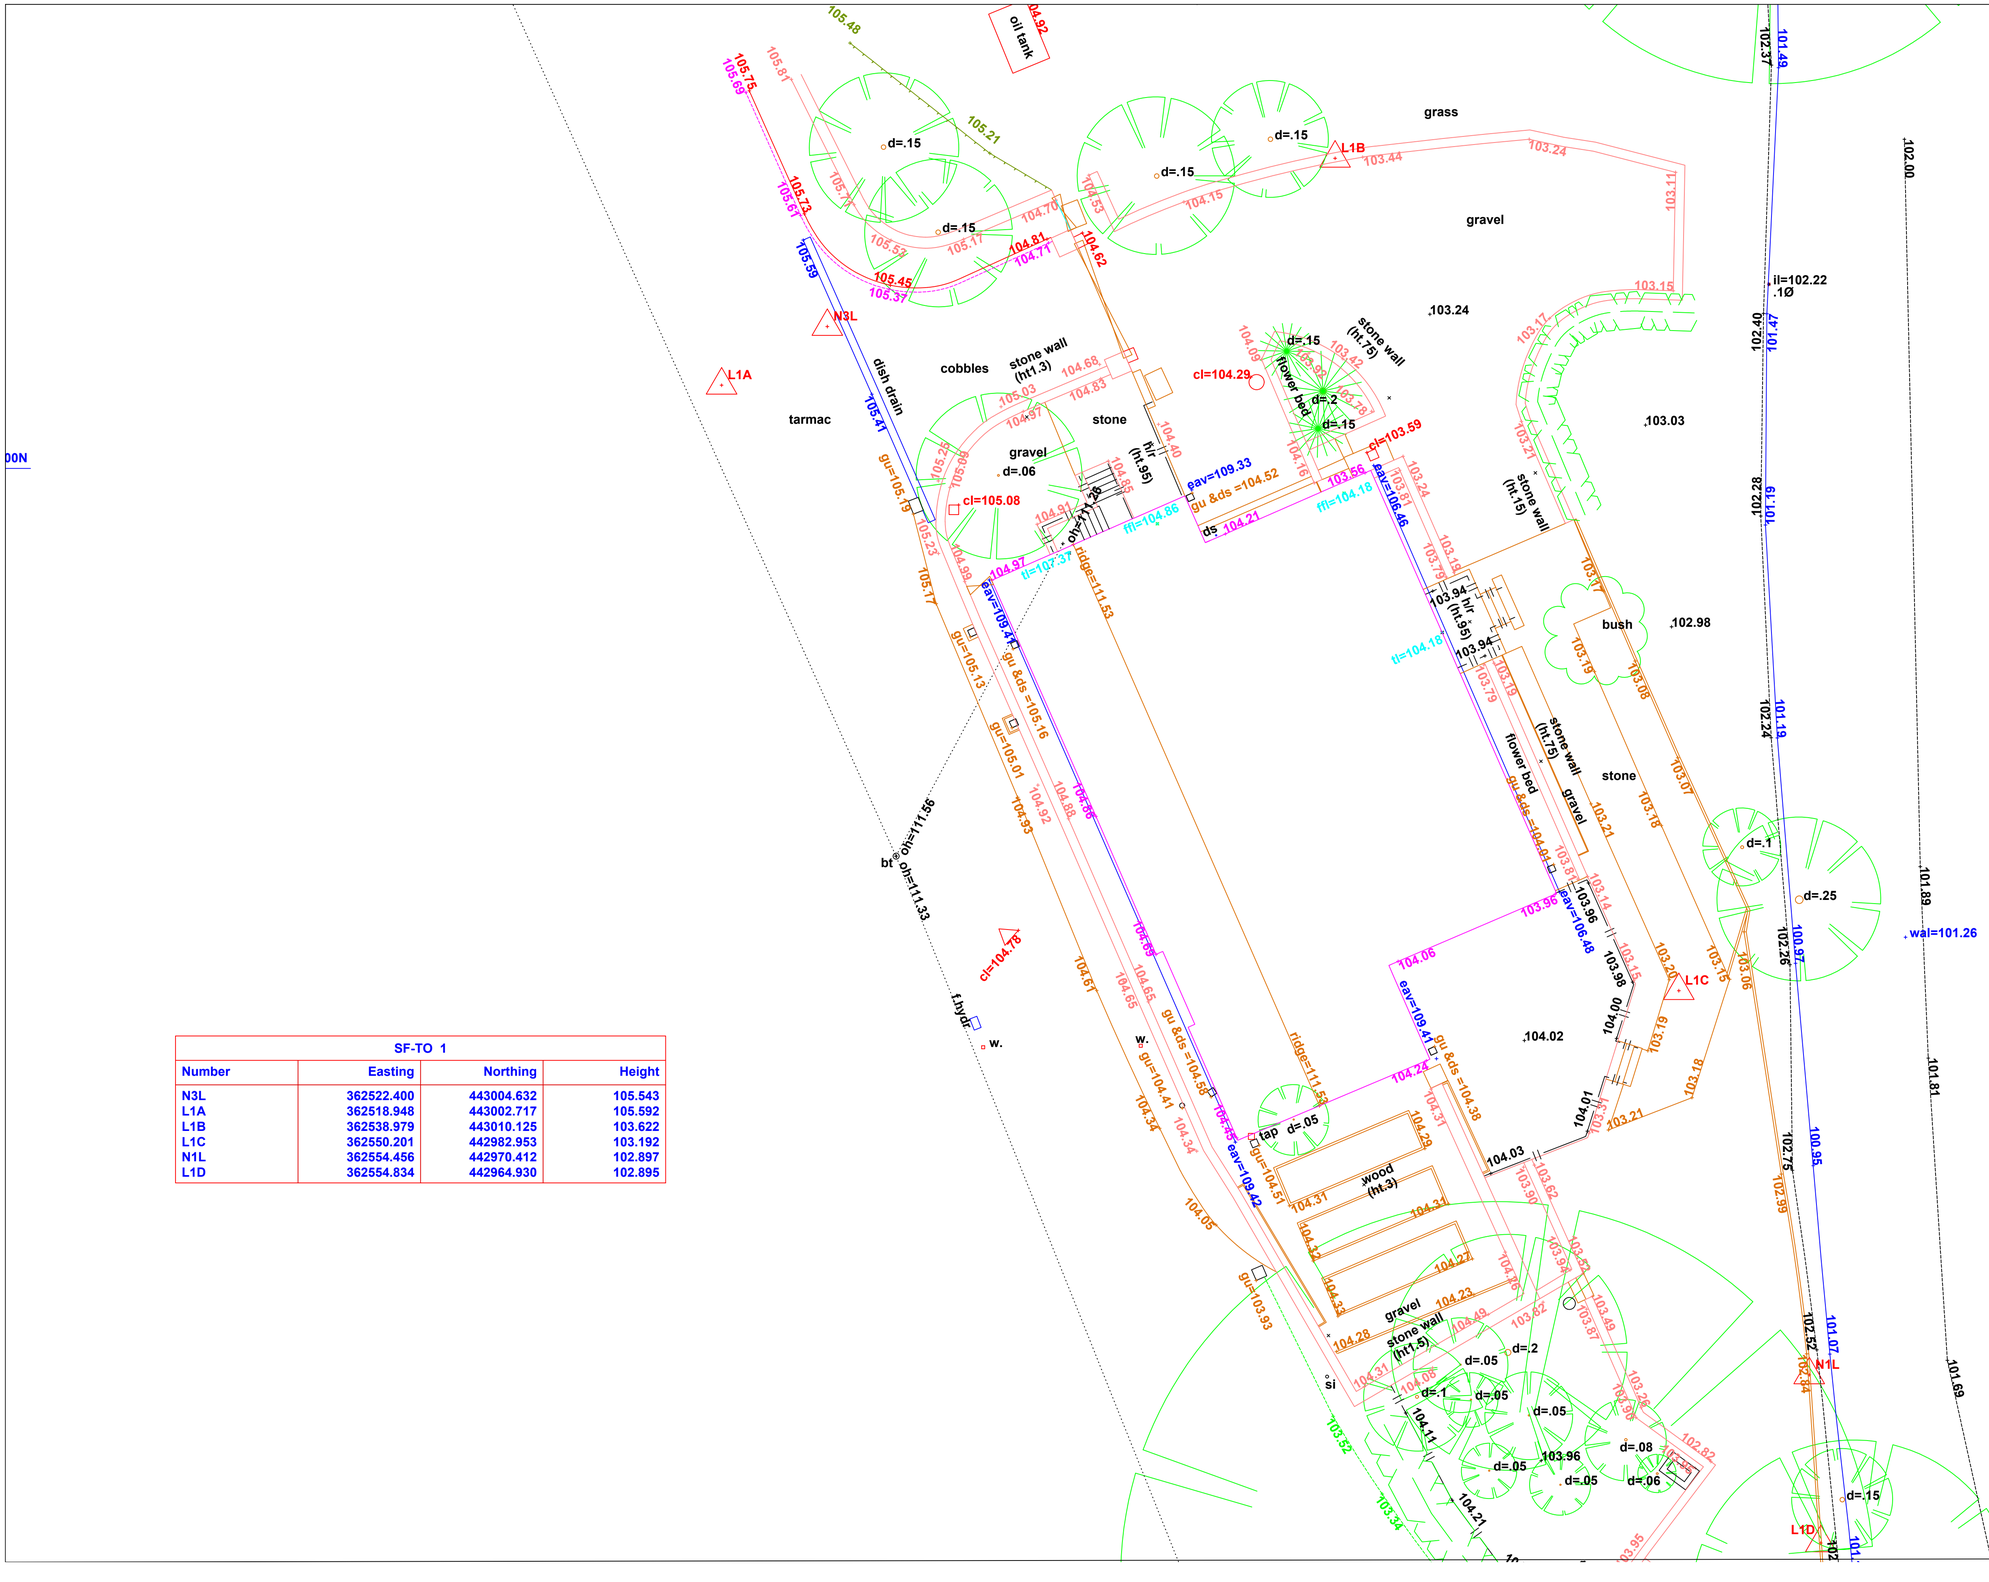

SF-TO 1			
Number	Easting	Northing	Height
N3L	362522.400	443004.632	105.543
L1A	362518.948	443002.717	105.592
L1B	362538.979	443010.125	103.622
L1C	362550.201	442982.953	103.192
N1L	362554.456	442970.412	102.897
L1D	362554.834	442964.930	102.895

Notes.

PROPOSED DETACHED GARAGE WITHIN THE RESIDENTIAL CURTILAGE OF TOWNEND BARN, CHIPPING

notes.

Project .

PROPOSED NEW GARAGE AT TOWNEND BARN, CHIPPING

Client.

MR S BELL

drawing title:

TOPOGRAPHICAL SURVEY

status.

scale.

1:200 AT A1

Drawn by:

checked: PH

Date.

27/02/20

project no. PHA/434

drg. no. 100

rev. –