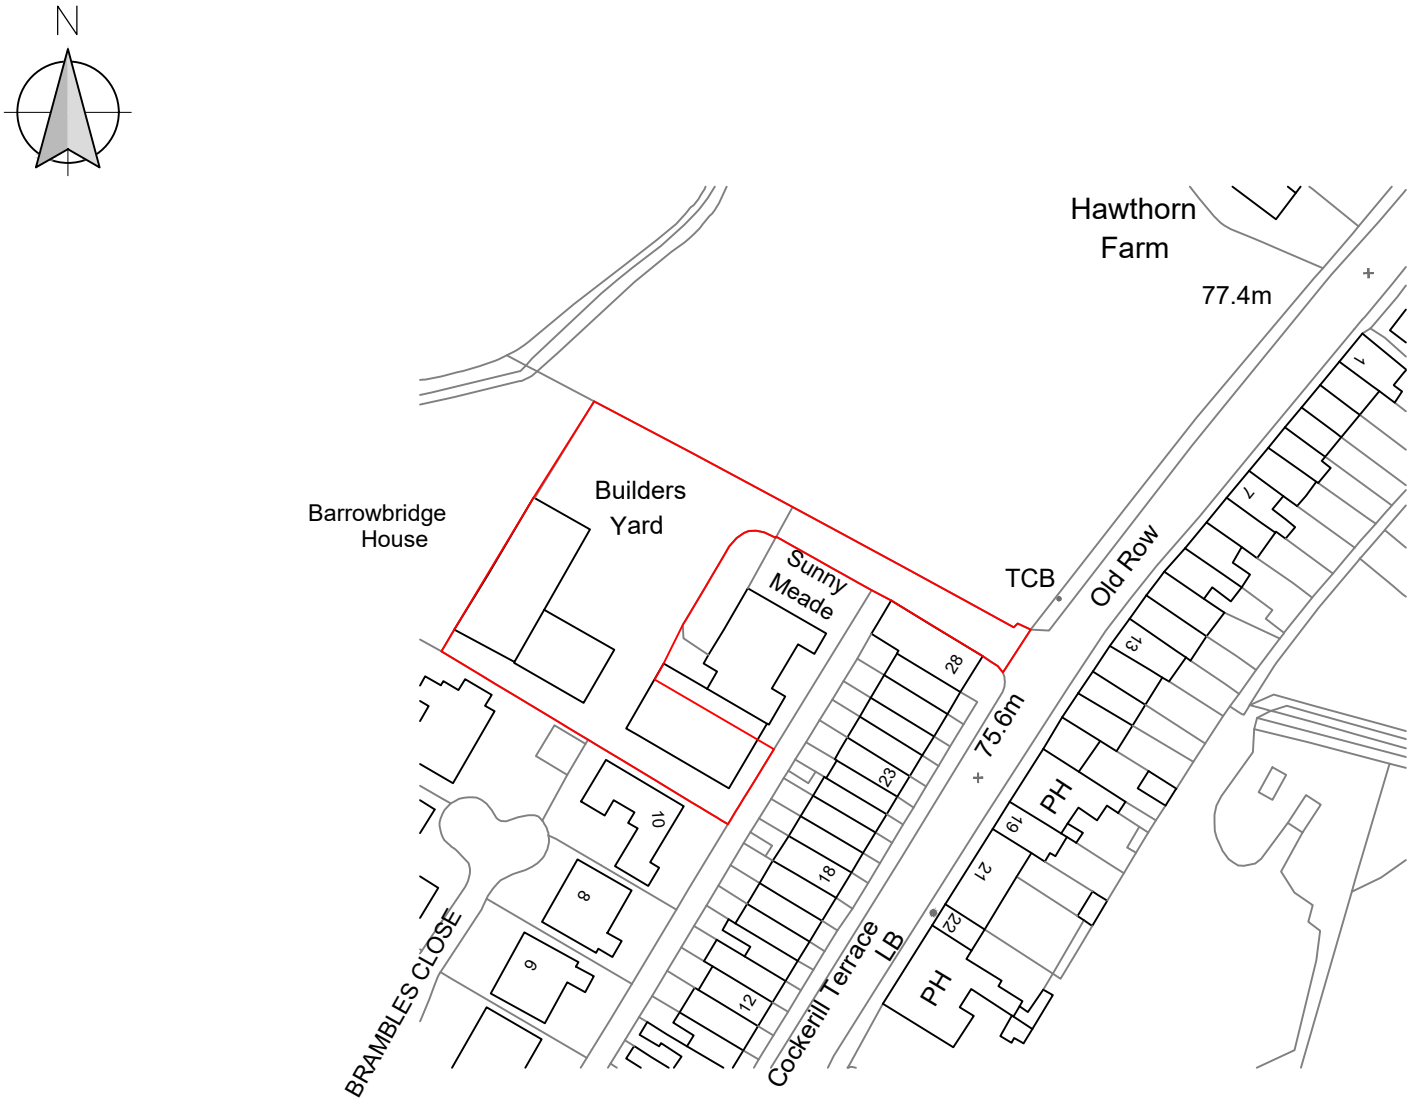

Location Plan
1:1250 @ A4