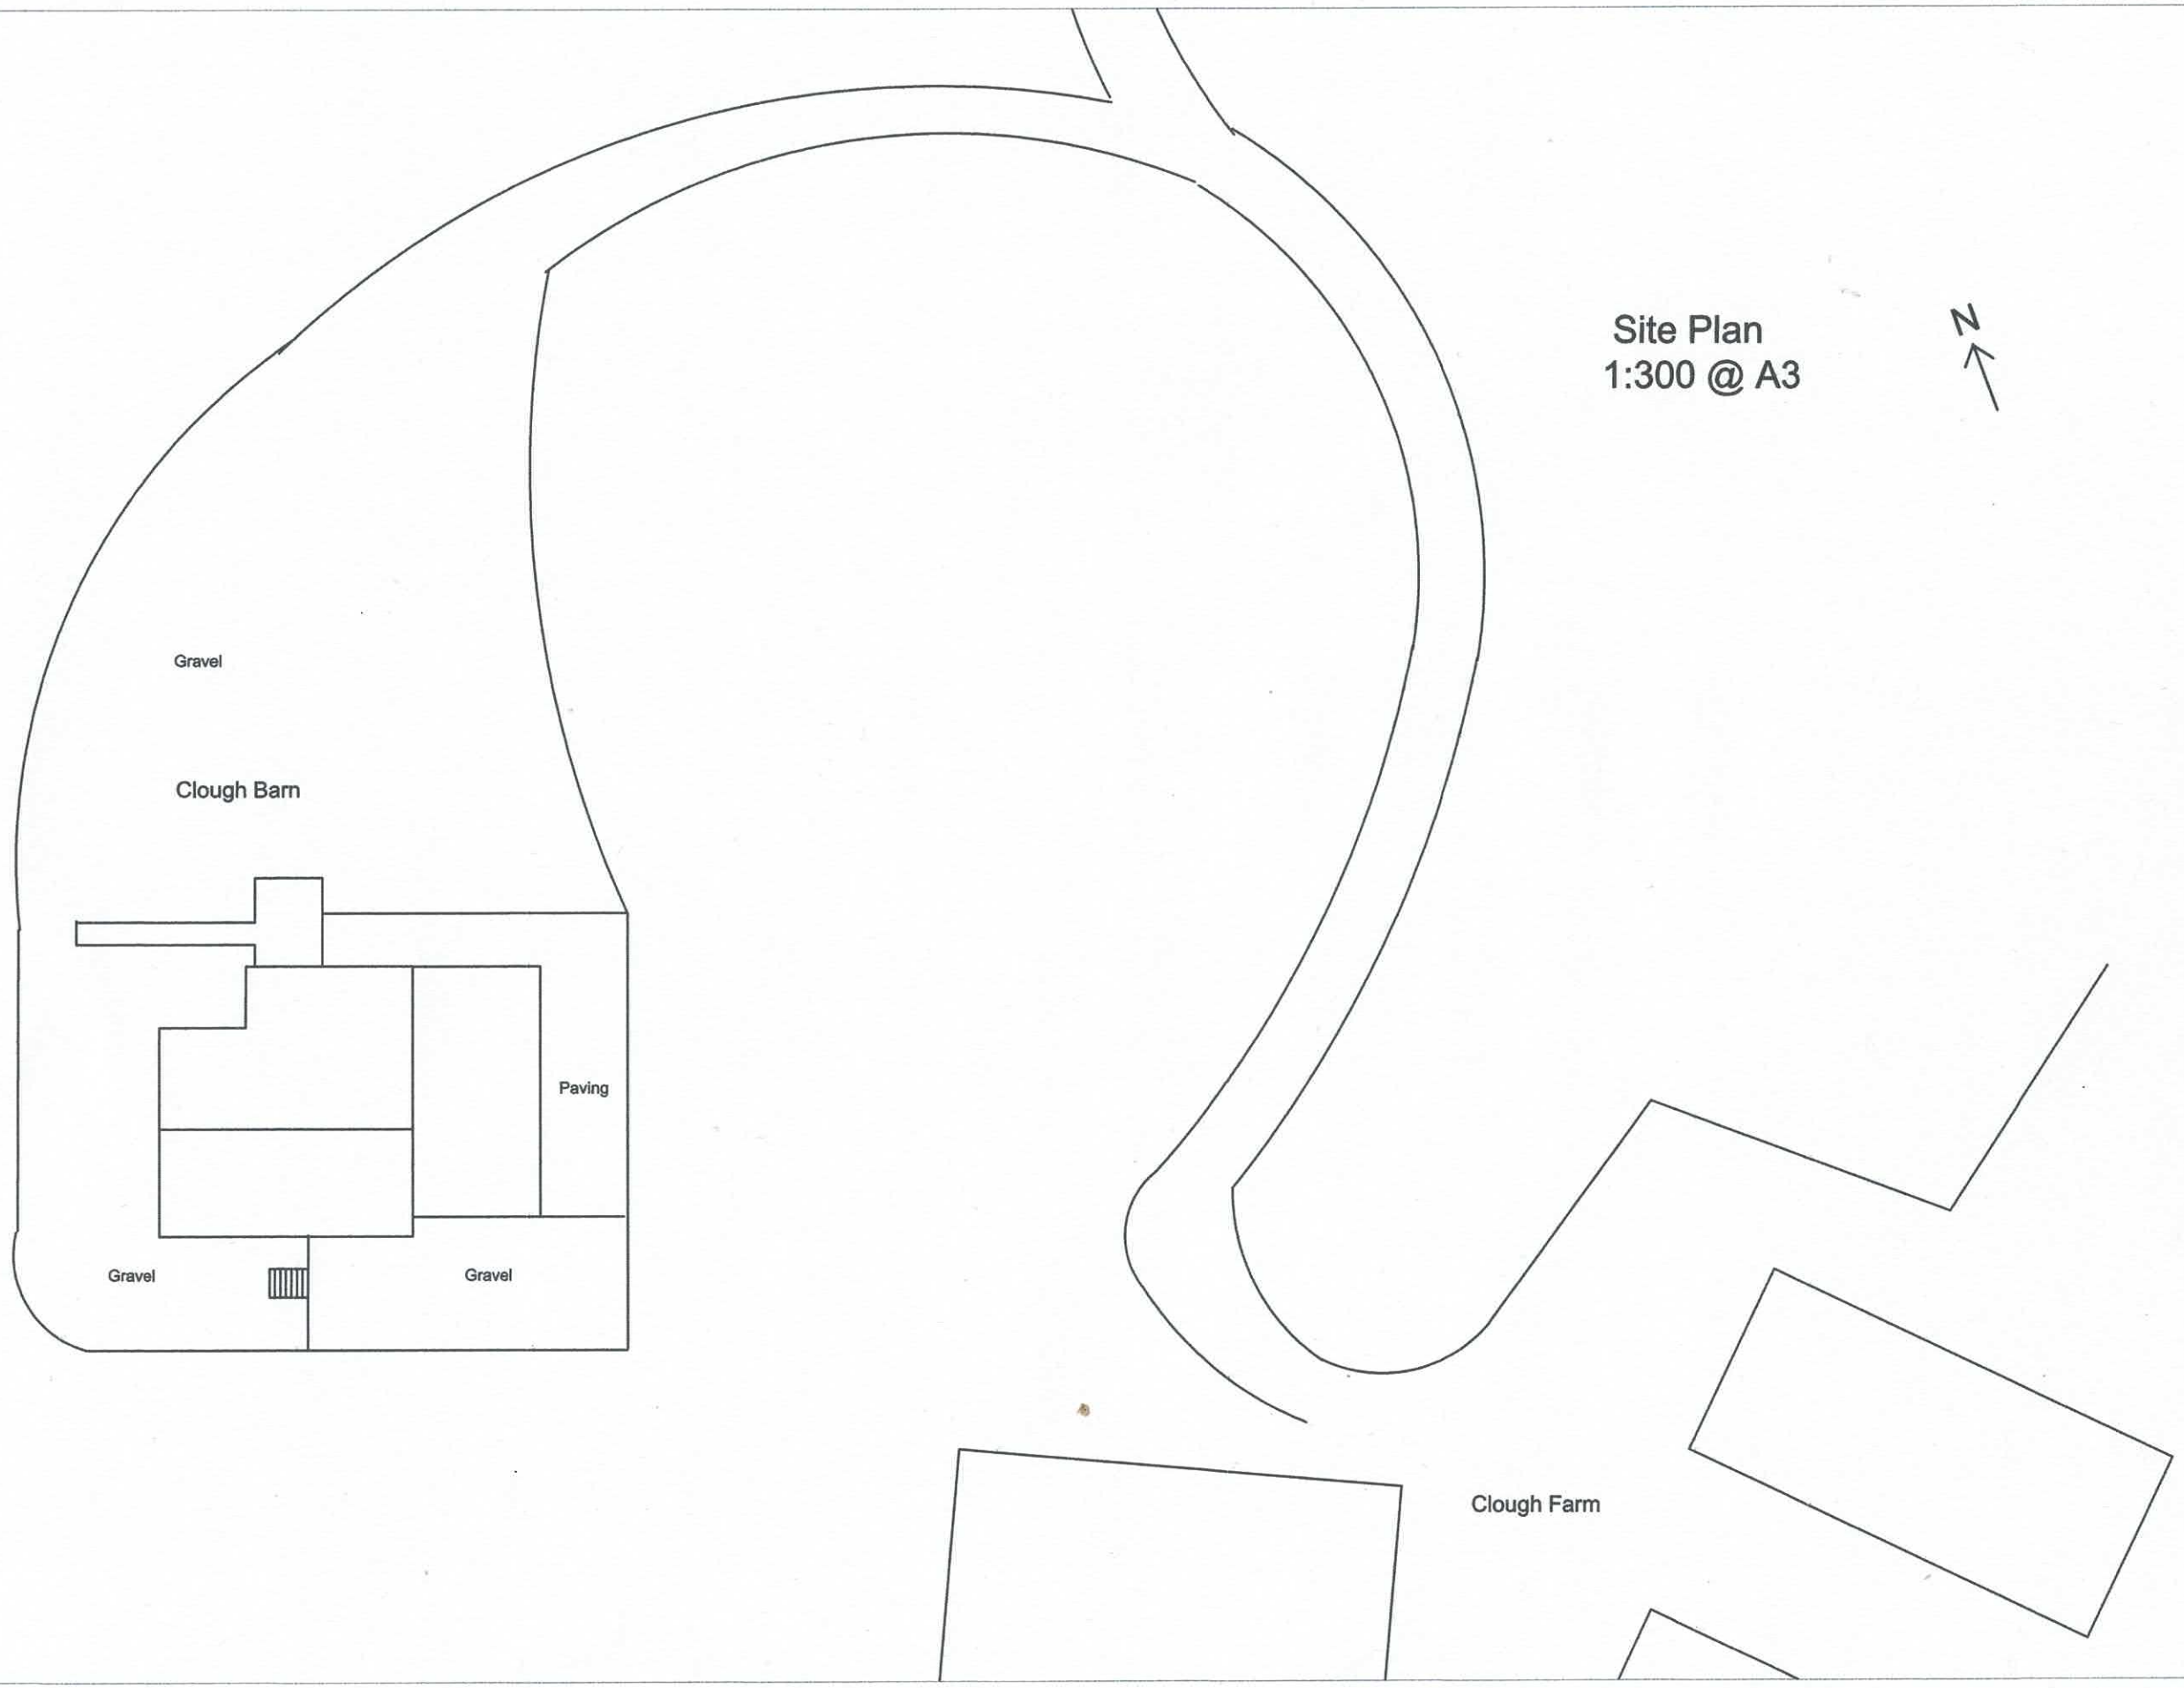Site Plan
1:300 @ A3