



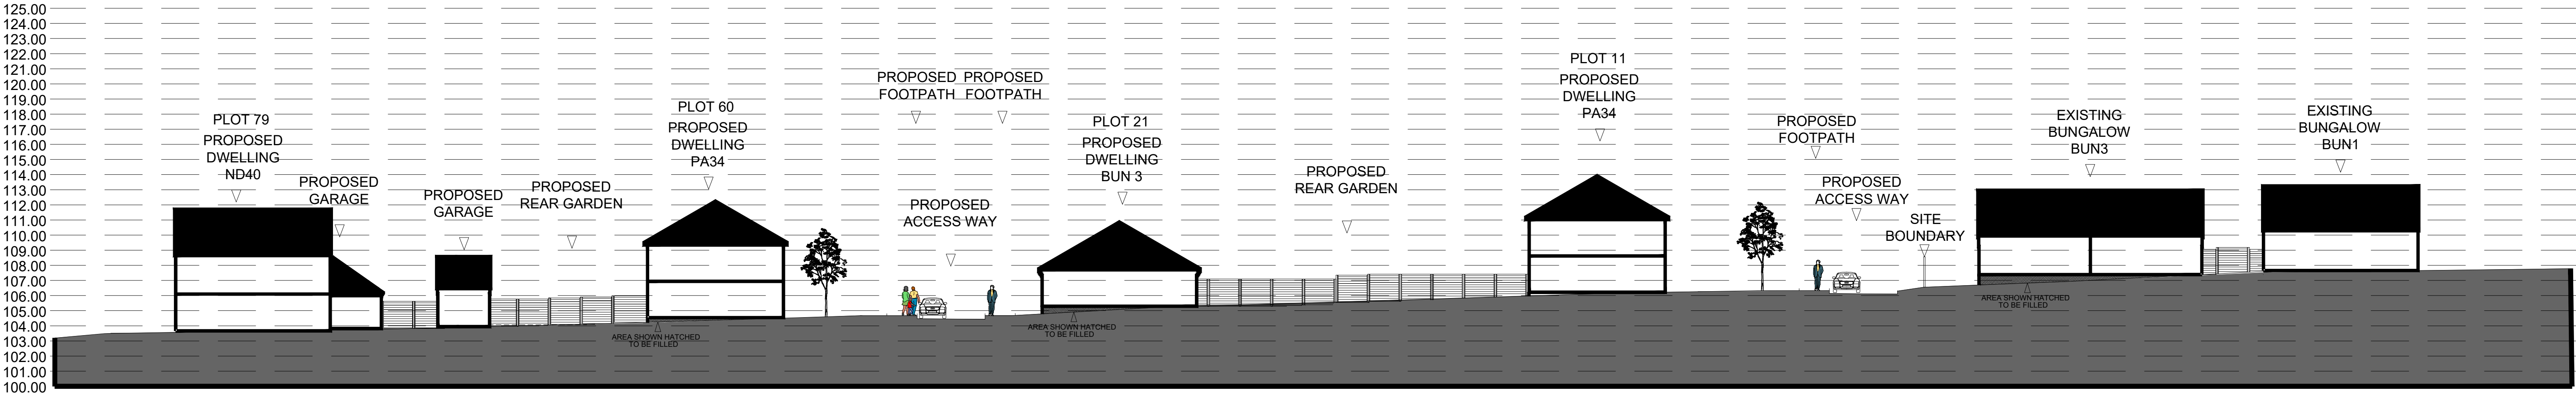

SITE SECTION 1 - 1

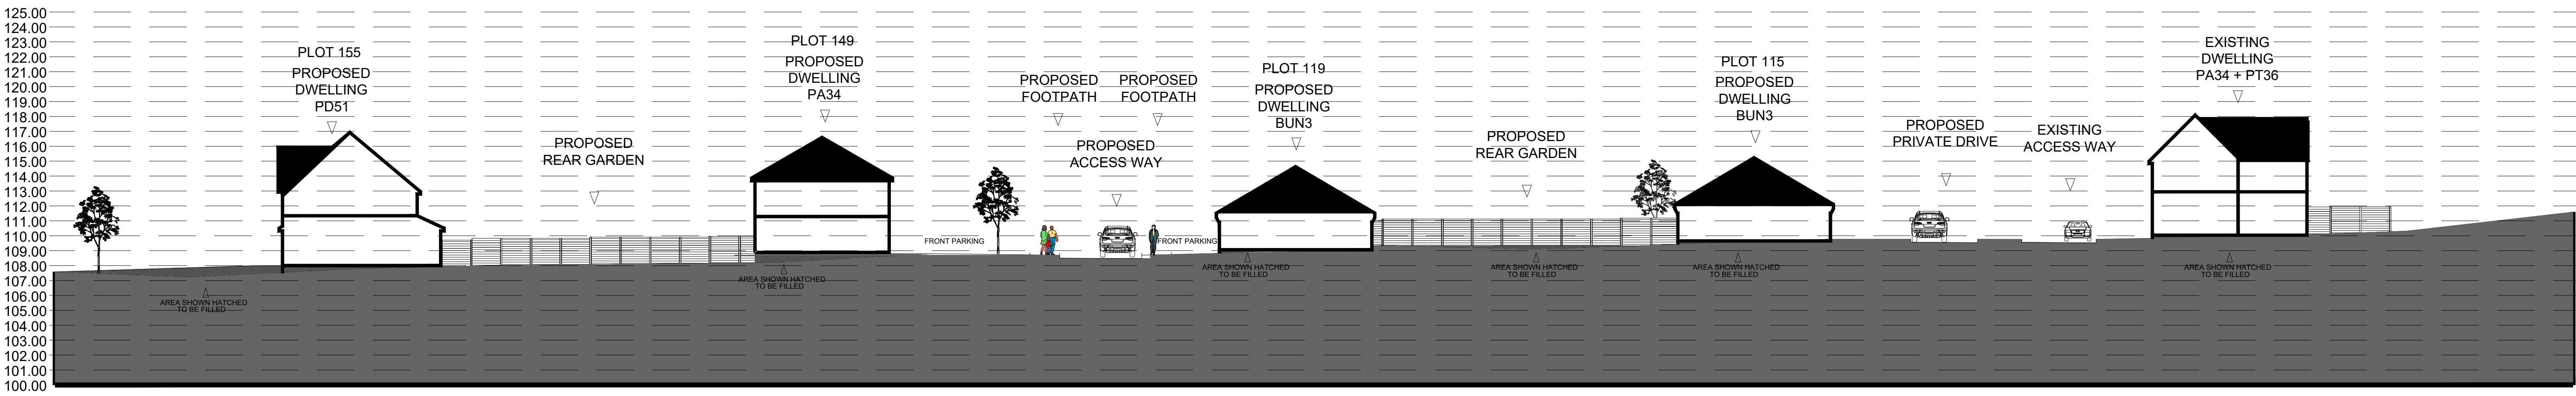

SITE SECTION 2 - 2



SITE SECTION 3 - 3

