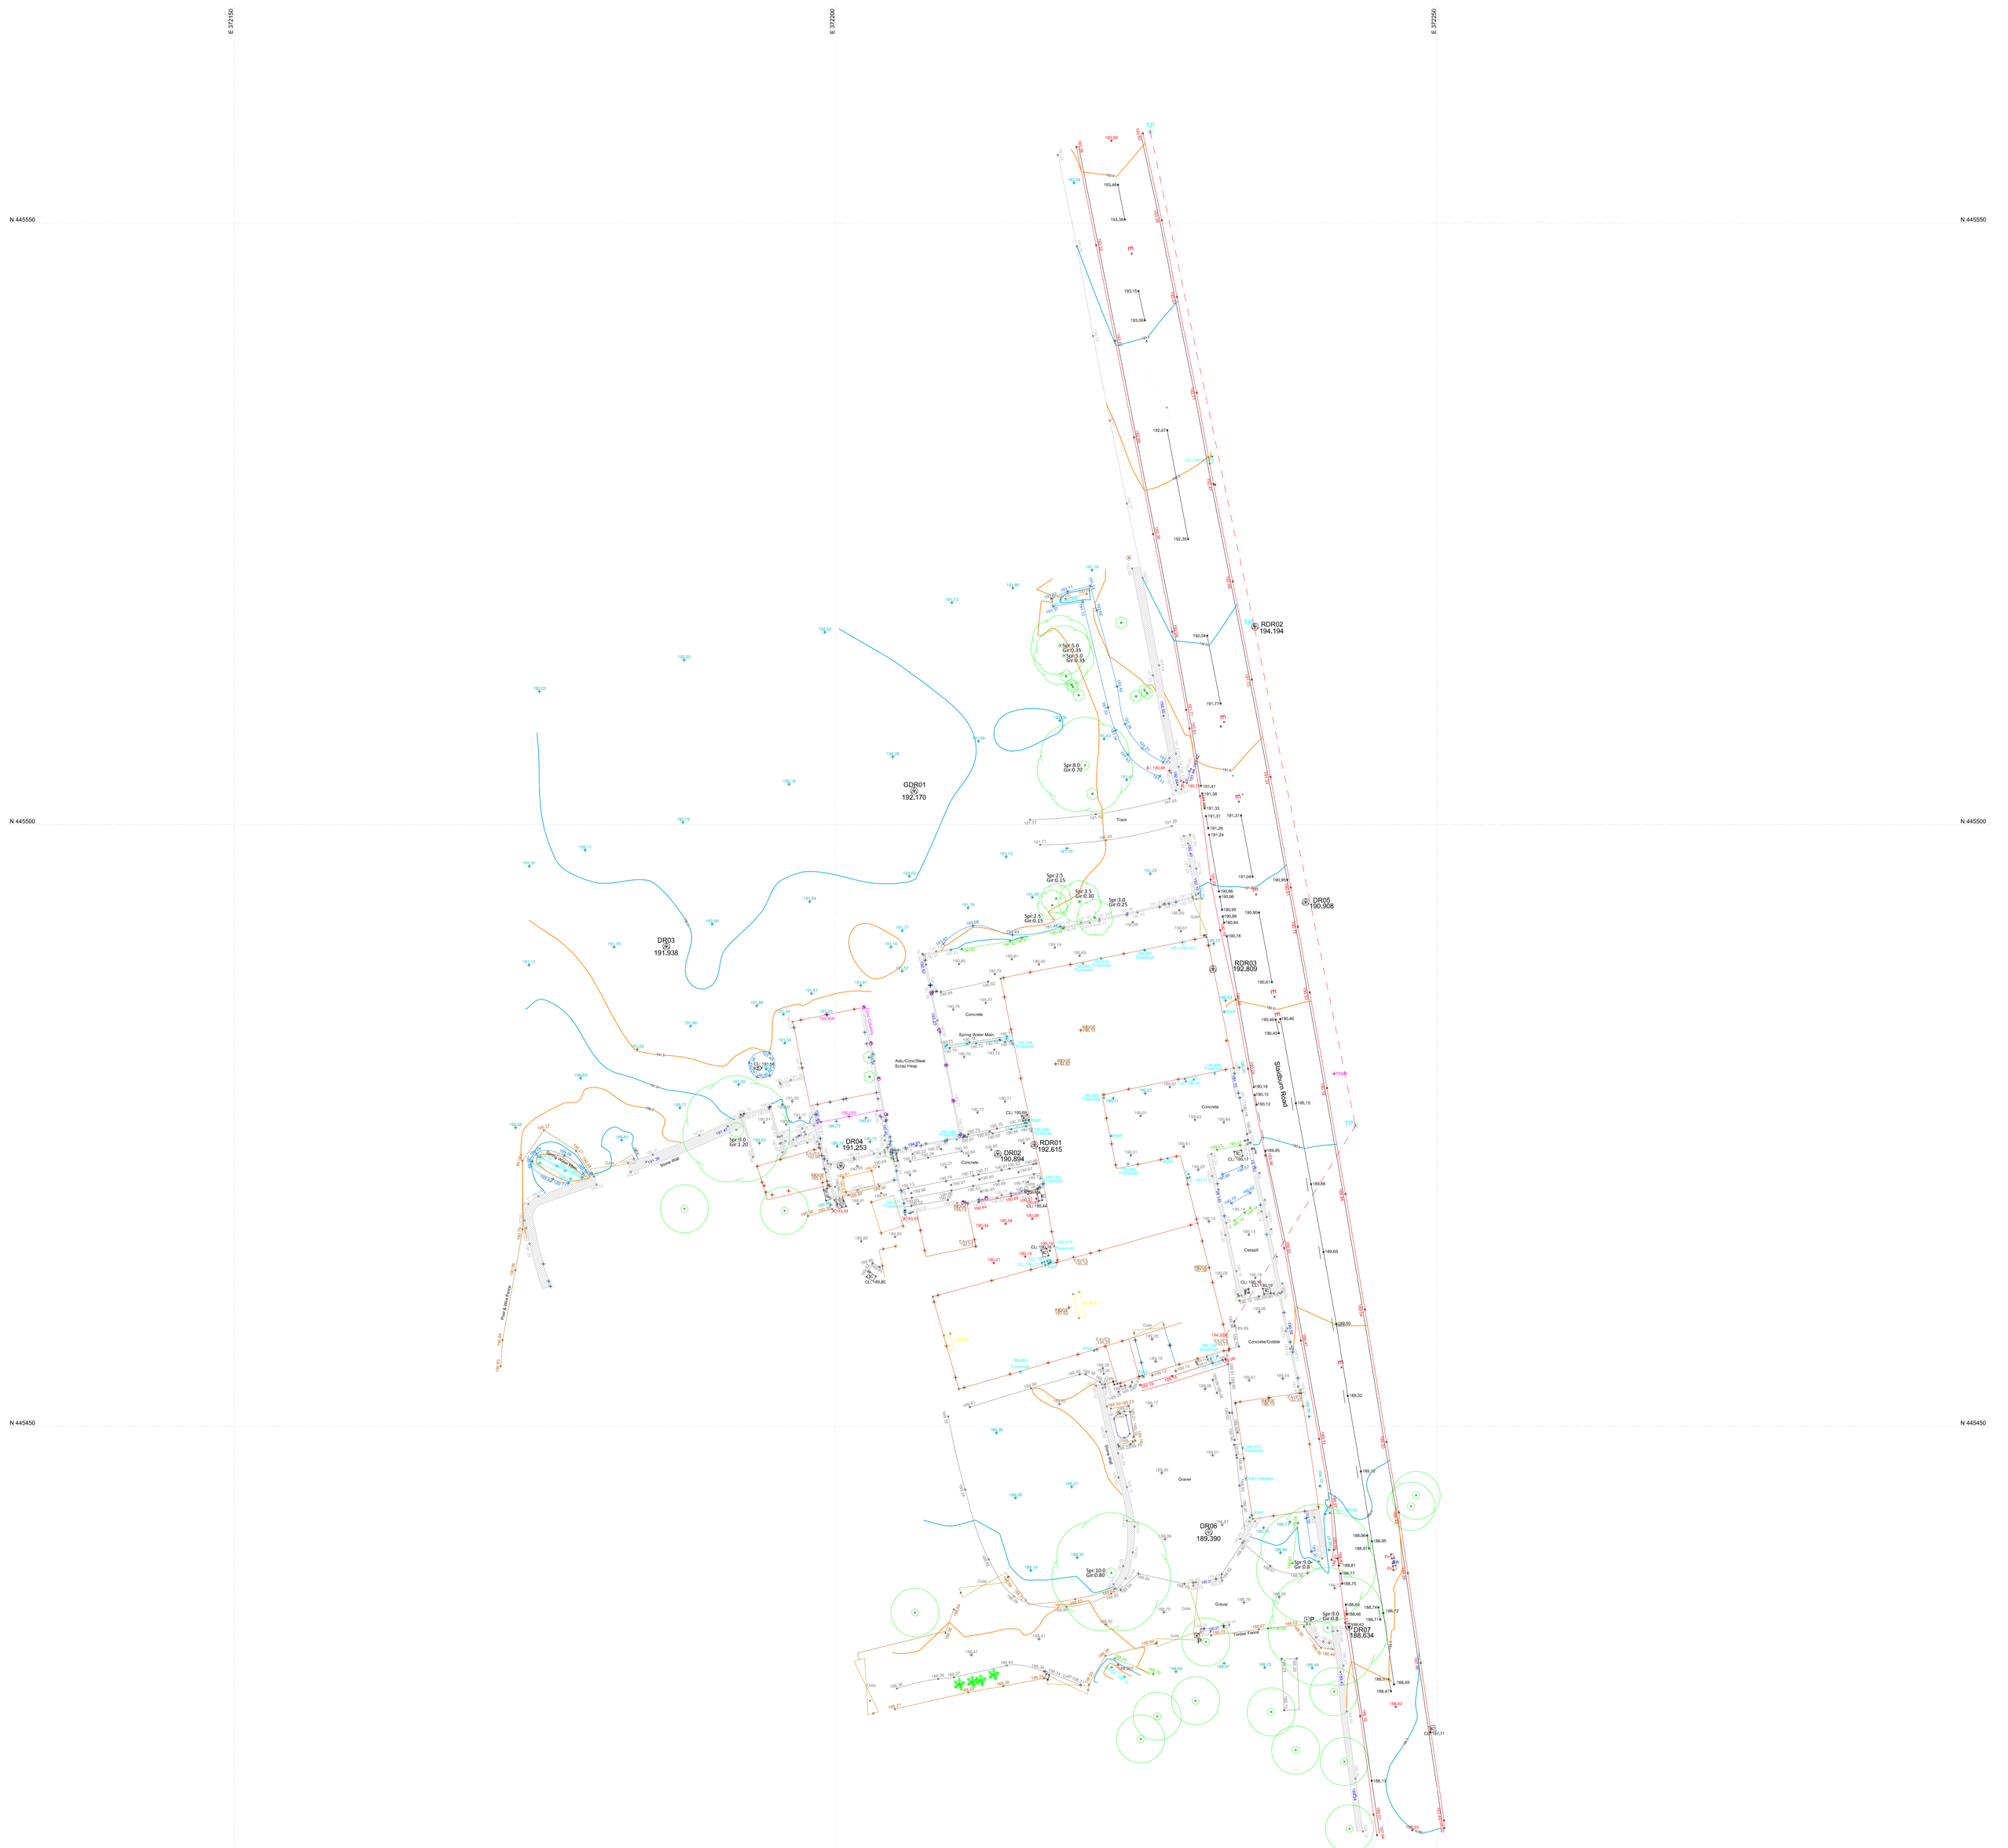

Notes:

Survey to OS National Grid

N

W E

S

CONTROL POINT COORDINATES			
STN REF	EASTING	NORTHING	LEVEL
GDR01	372206.528	445502.793	192.170
DR02	372213.479	445472.625	190.894
DR03	372185.923	445489.863	191.938
DR04	372200.426	445471.638	191.253
DR05	372239.071	445493.554	190.908
DR06	372231.017	445441.191	189.390
DR07	372242.666	445433.343	188.634
RDR01	372216.528	445473.384	192.615
RDR02	372234.868	445516.438	194.194
RDR03	372231.364	445487.991	192.809

Revision:	Description:	Date:

Drawing Title: Topographical Survey

Project: Teewood Farm, Slaidburn Road, Waddington, BB7 3JQ

Client: John Coward Architects Ltd.

Drawing Status: Measured Survey

d2r SURVEY
www.d2r.eu
Professional Measurement Surveys
Land & Measured Building Surveying
3D Scanning & Modelling
Site Engineering & Setting Out
Lancaster Tel: 01524 382502 email: info@d2r.eu

Date:	Scale:	Drawn:	Checked:
11th Oct 2018	1:200 @ A0	JSR	WTB

Drawing Number:	DGN:	CAD File:	Rev:
	D2R - TWF - 01	D2R - TWF - 01	0