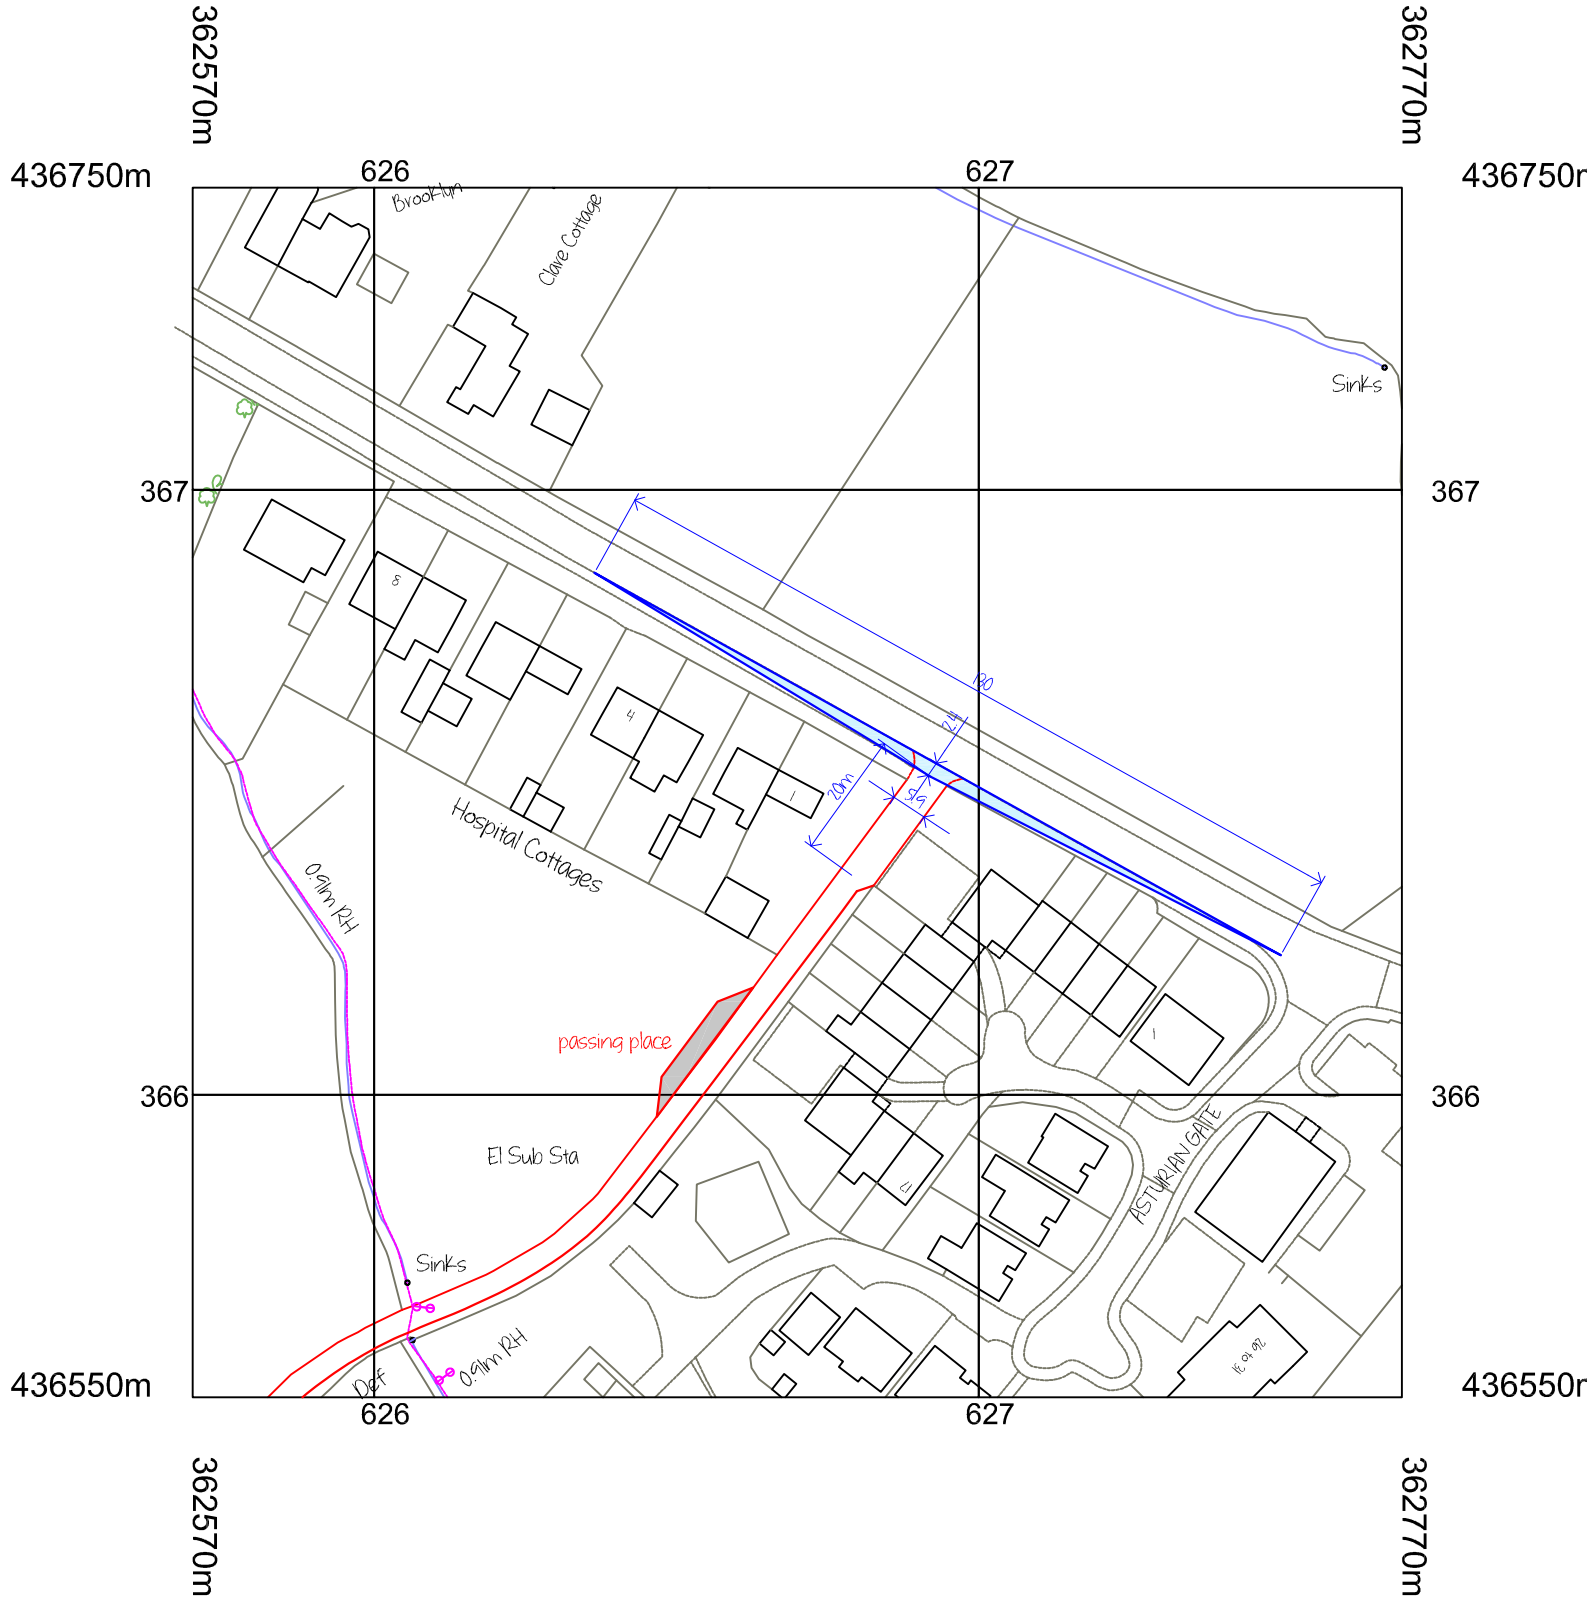

20 0 20 40 60 80 100

Metres

N